


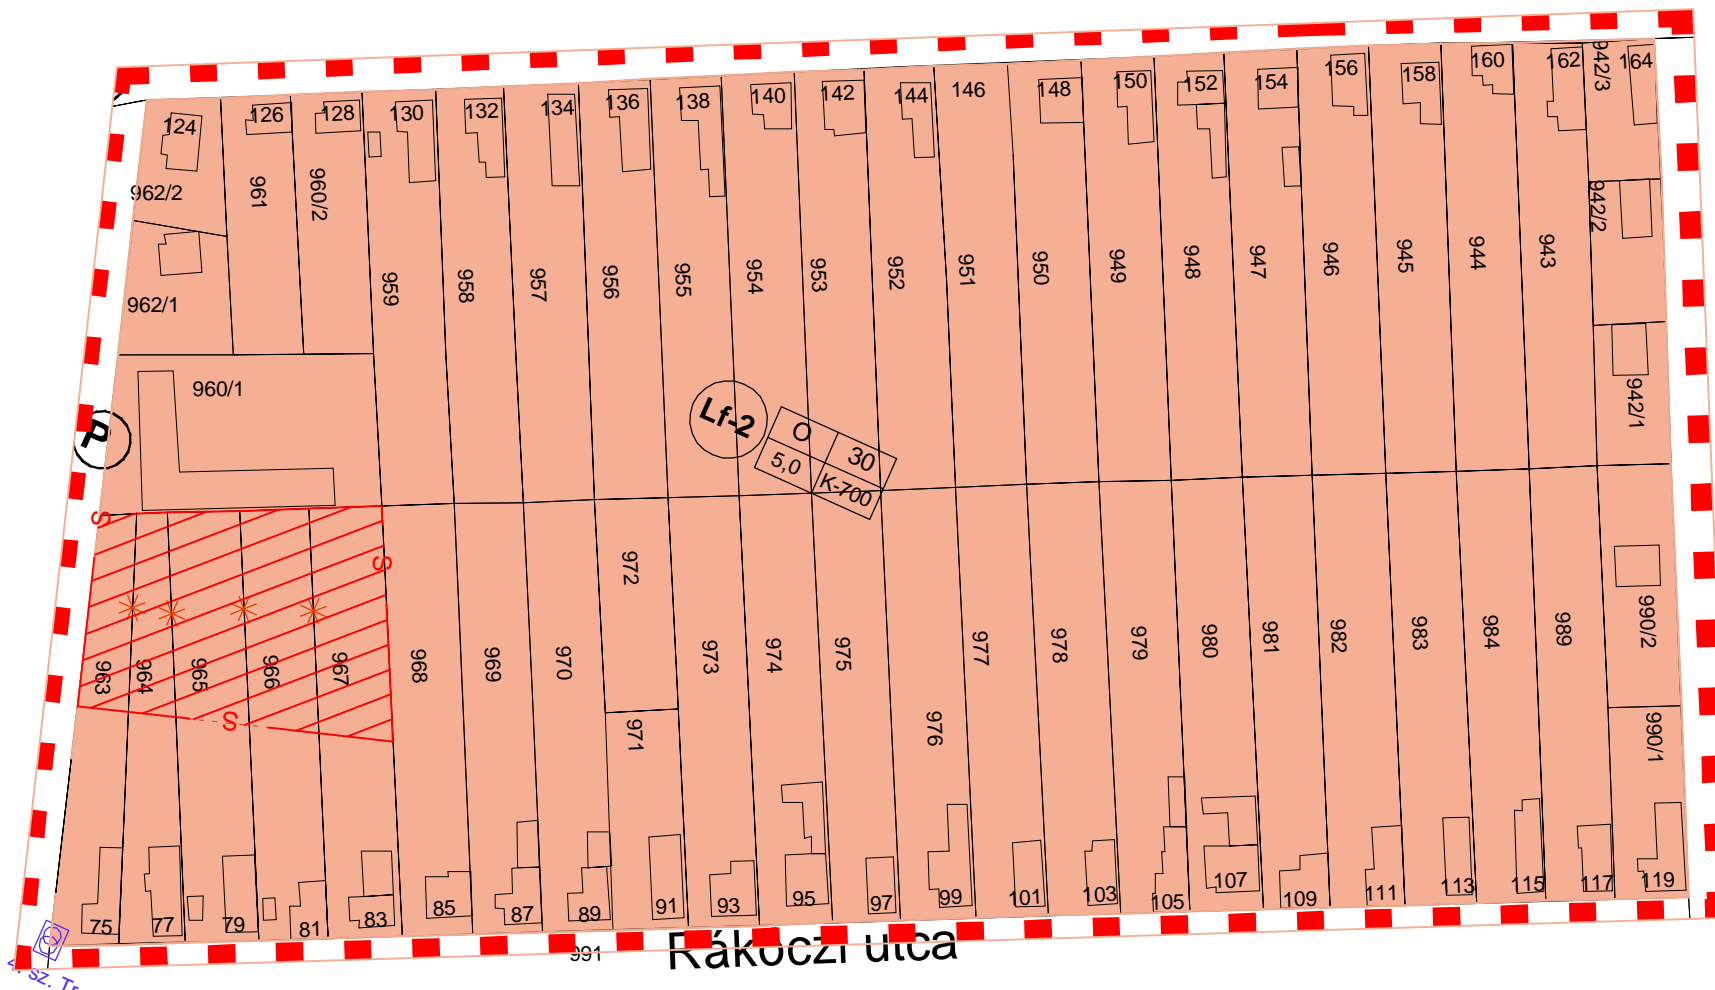

# HORT NAGYKÖZSÉG TELEPÜLÉSRENDEZÉSI TERVE SZABÁLYOZÁSI TERVLAP - BELTERÜLET

M 1 : 2 000



	TERVEZÉSI TERÜLET HATÁRA
	TERVEZETT TELEKHATÁR
	MEGSZÜNTETŐ JEL
	KISAJÁTIÁNDÓ TERÜLET HATÁRA
	FALUSIAS LAKÓTERÜLET

<b>KŐSZEGHY ÉPÍTÉSZET BT.</b>			
4029 DEBRECEN LŐRÁNTFFY UTCA 25. TEL.: (0620)384-38-50			
megrendelő:	HORT NAGYKÖZSÉG ÖNKORMÁNYZATA 3014 Hort, Szabadság tér 40.	dátum:	2017. 10.
terv:	HORT TELEPÜLÉSRENDEZÉSI TERVE	<b>Tm-1SZ</b>	
		m.szám: 28/2017	
rajz:	1. MÓDOSÍTÁSI PONT - SZABÁLYOZÁSI TERVLAP		
feladós tervező:	Kőszeghy Attila T11-09-0280		